


Schéma zapojení umyvadla Anette (SP-02)

Umístění zrcadla je libovolné

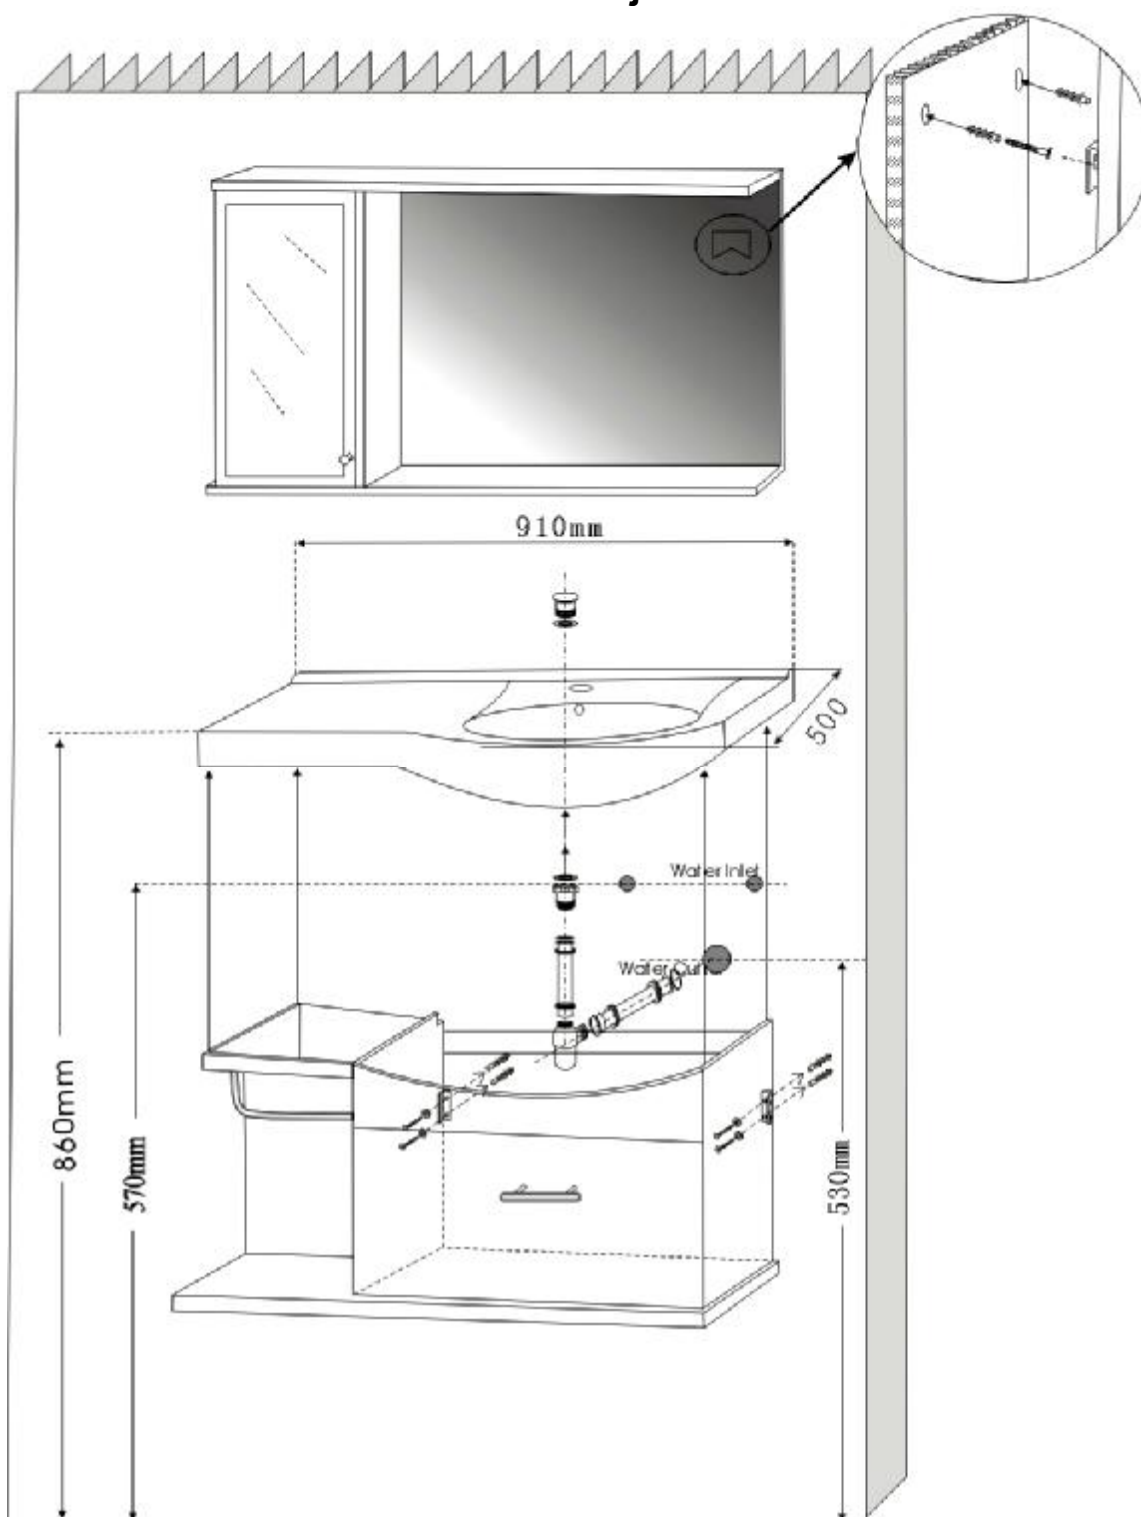

Water inlet = Studená a teplá voda
Water outlet = Odtok:

2 ks 1/2" rohový ventil
1 ks pouzdro č.32